




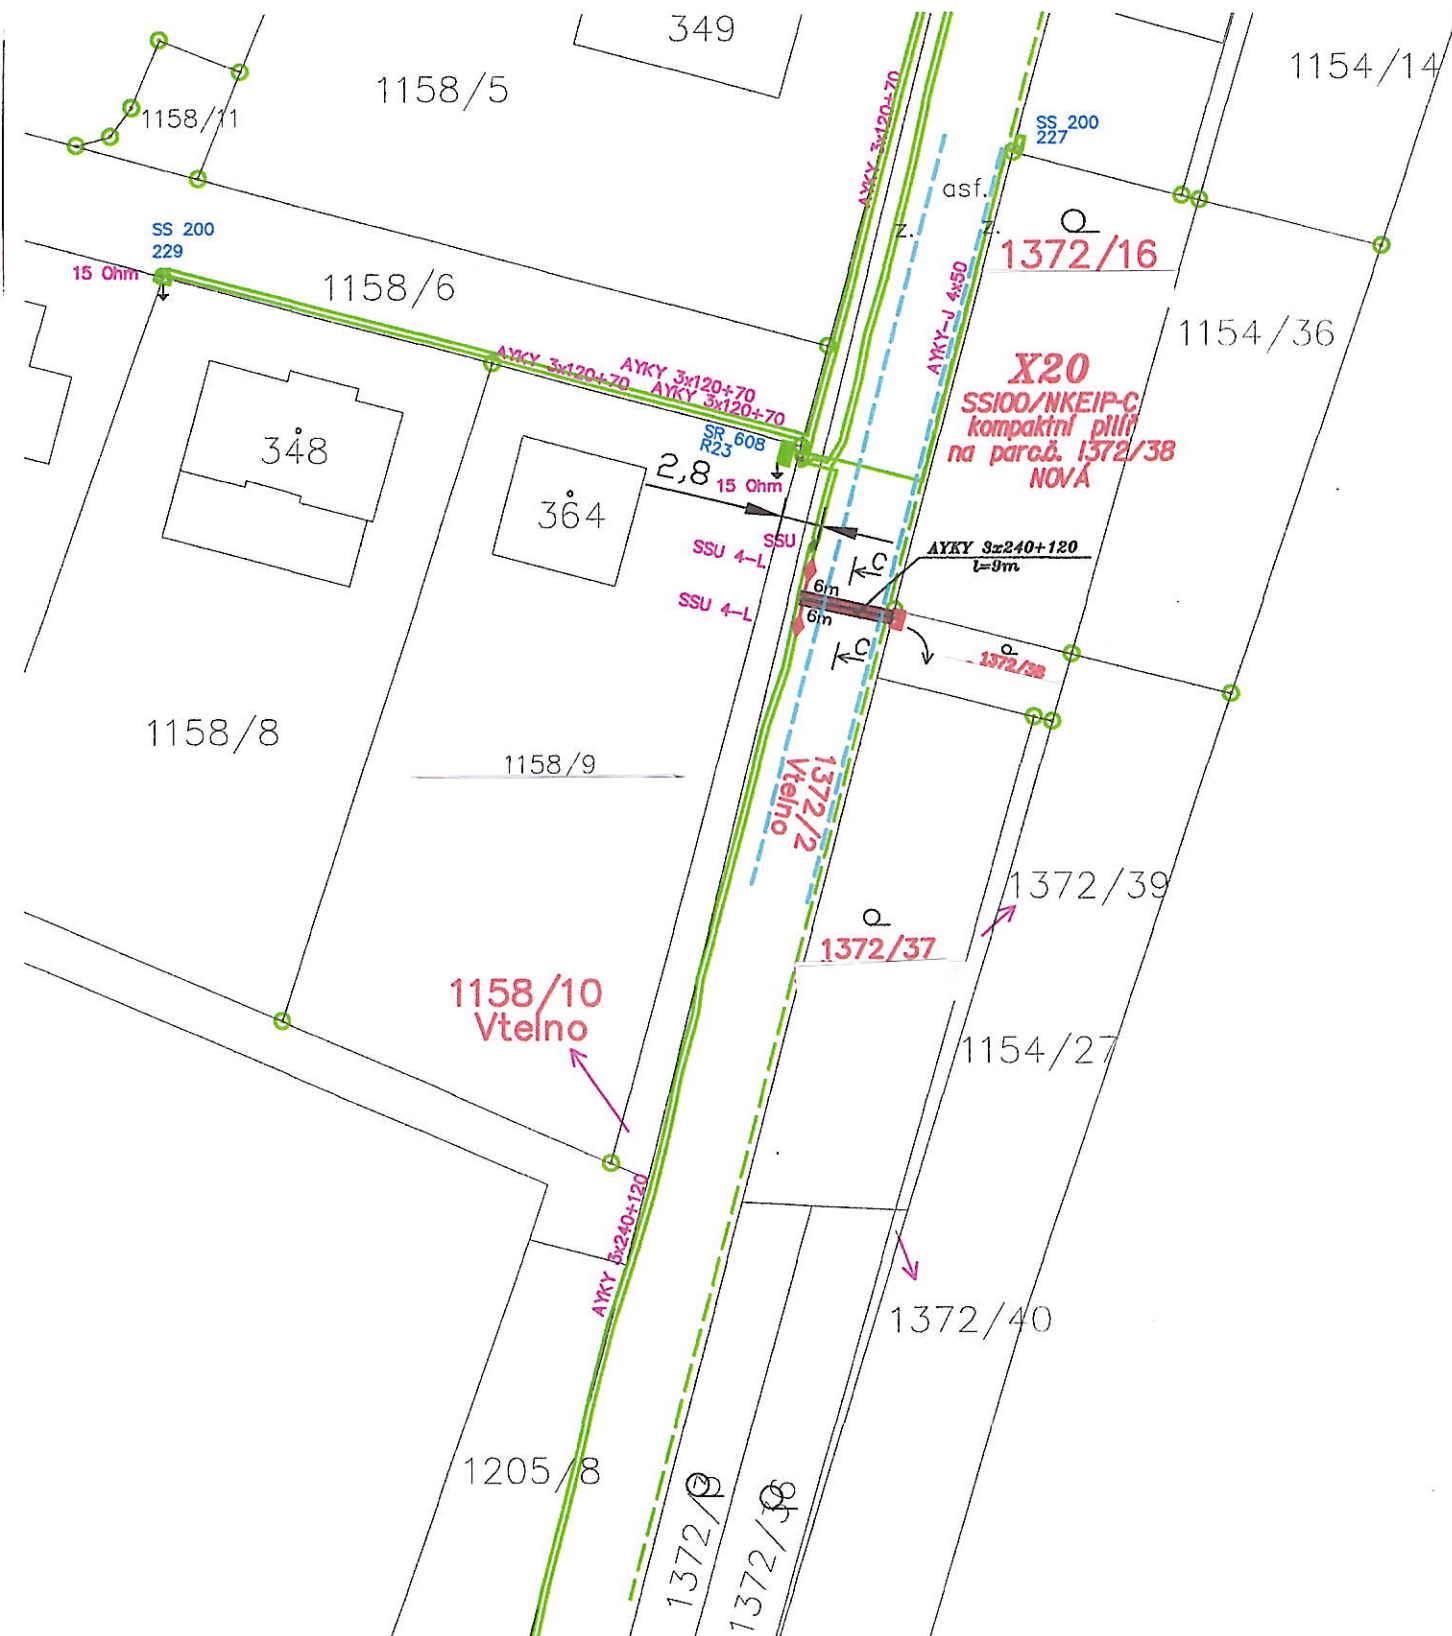


**KŘÍŽENÍ KABELU NN DO 1kV S
PLYNOVODNÍM POTRUBÍM DO 0,4MPa**
kabel v chrániče přesahující
plynovod min. 50cm na každou stranu

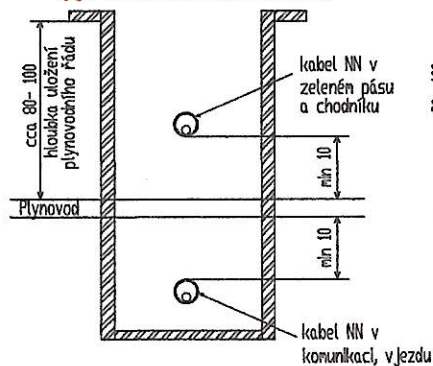

**SOUHRN KABELU NN DO 1kV S
PLYNOVODNÍM POTRUBÍM DO 0,4MPa**

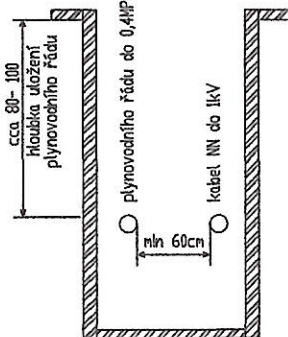

**KŘÍŽENÍ KABELU NN DO 1kV S
VODOVODNÍM POTRUBÍM**
kabel v chrániče přesahující
vodovod min. 100cm na každou stranu

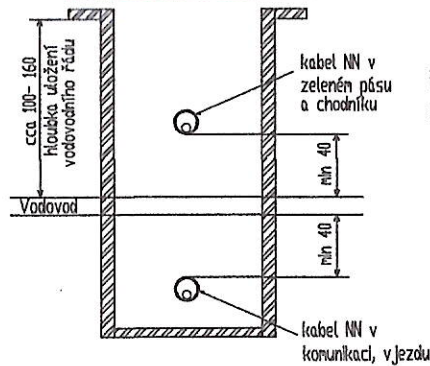

**SOUHRN KABELU NN DO 1kV S
VODOVODNÍM POTRUBÍM**

