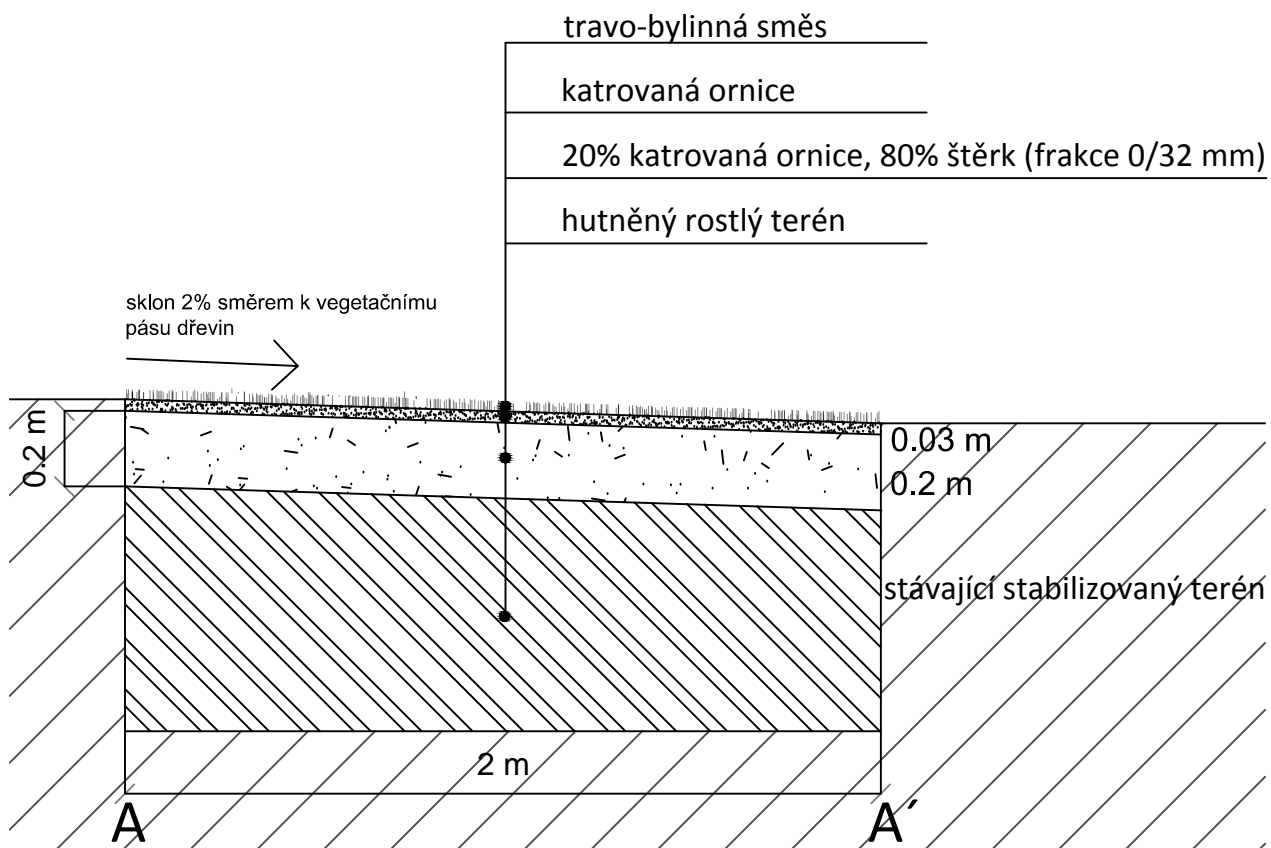
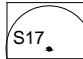




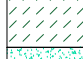

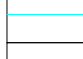
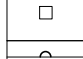
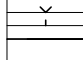
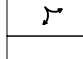

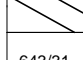
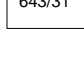




ŠTĚRKOVÝ TRÁVNÍK
VZOROVÝ PŘÍČNÝ ŘEZ A-A'



legenda

-  strom - stávající
-  strom - stávající kácení
-  strom - nová výsadba
-  porosty - stávající navržené k odstranění
-  budovy
-  travo-bylinný porost - navržený
-  štěrkový trávník - navržený
-  vodovod
-  šachta
-  plot
-  vjezd
-  řešené území
-  hranice parcel
-  parcelní číslo

LISTNATÉ STROMY

- PAP *Prunus avium* 'Plena'/třešeň ptačí
- UGP *Ulmus glabra* 'Pendula'/jilm horský

KÓTOVÁNO V METRECH

NEDÍLNOU SOUČÁSTÍ TOHOTO VÝKRESU JE TECHNICKÁ ZPRÁVA.
VEŠKERÉ NEJASNOSTI ČI PŘÍPADNÉ ZMĚNY OPROTI PROJEKTU
JE NUTNO KONZULTOVAT S AUTORY PROJEKTU

VEŠKERÉ ROZMĚRY JE NUTNÉ OVĚŘIT V TERÉNU DLE
STÁVAJÍCÍHO STAVU



AKCE: REVITALIZACE INTRAVILÁNOVÉ ZELENĚ V OBCI MĚLNICKÉ VTELNO		
OBJEDNATEL: OBEC MĚLNICKÉ VTELNO Mělnická 49 277 38 Mělnické Vtelno IČ: 00237060		
STUPEŇ: DOKUMENTACE PRO PROVEDENÍ STAVBY		
ZHOTOVITEL: ING. MARTINA FOREJTOVÁ Lindnerova 12, 180 00 Praha 8 Tel: 603 365 158 E-mail: contact@land05.cz IČ: 67754422 DIČ: CZ7652120212		
ZODPOVĚDNÝ PROJEKTANT: Ing. Martina Forejtová, ČKA 03 779		
VYPRACOVAL: Land05 ateliér zahradní a krajinářské architektury Bubenská 1, 170 00 Praha 7, www.land05.cz vypracovaly: Ing. Martina Forejtová, Ing. Martina Havlová spolupráce: Ing. Radek Prokeš, Bc. Aneta Kolaříková, Bc. Ondřej Valigura		
DATUM:	III / 2017	MĚŘÍTKO: 1:20 1:500
NÁZEV VÝKRESU: KATOLICKÝ HŘBITOV ŠTĚRKOVÝ TRÁVNÍK - VZOROVÝ PŘÍČNÝ ŘEZ A-A'		
RAZÍTKO:	ČÍSLO PARÉ:	ČÍSLO PŘÍLOHY: 06