


ŠTĚRKOVÝ TRÁVNÍK
VZOROVÝ PŘÍČNÝ ŘEZ A-A'

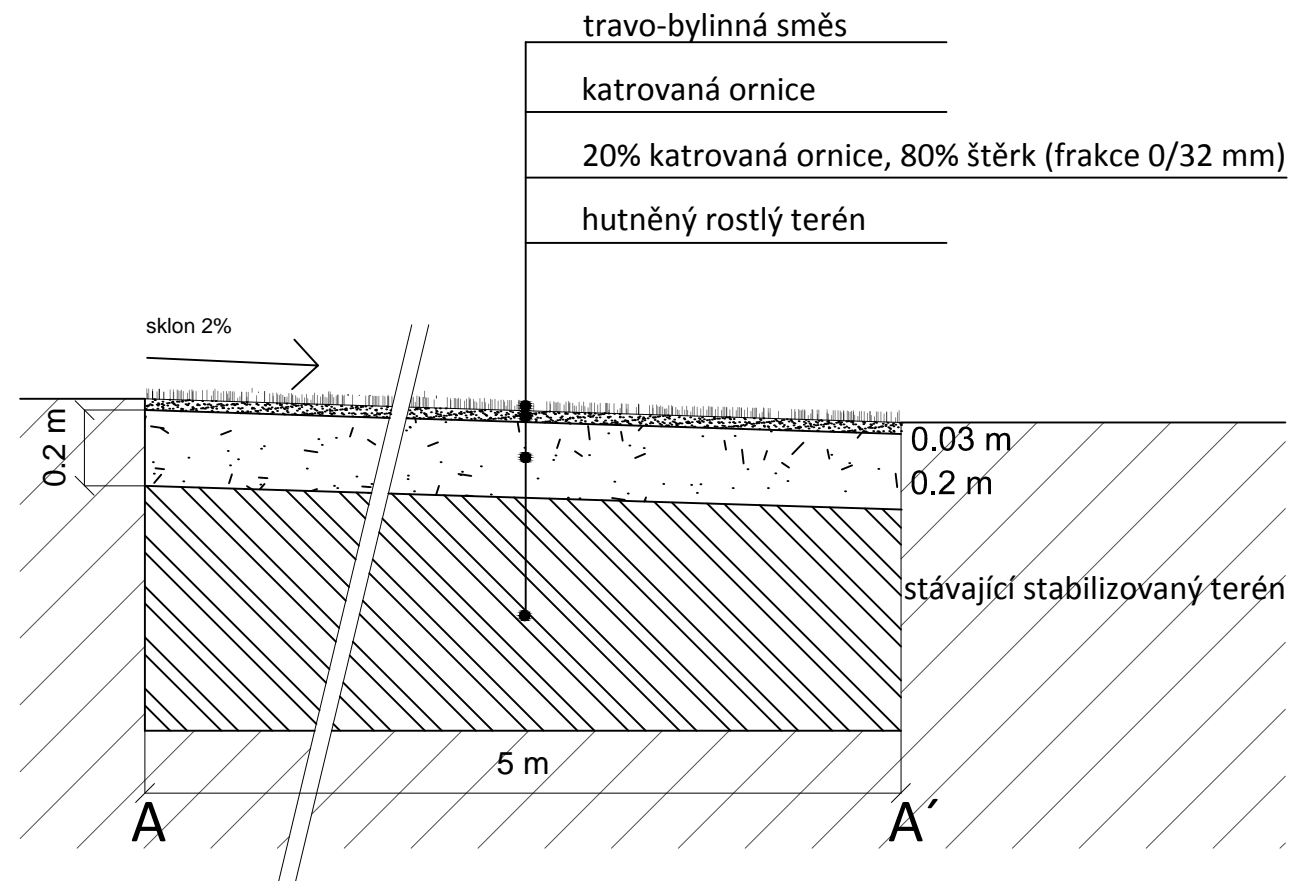

legenda

- S1 strom - stávající
- S3 strom - stávající kácení
- 1/PAP strom - nová výsadba
- K1 keř - stávající kácení
- P1 porosty - stávající navržené k odstranění
- budovy
- travo-bylinný porost - navržený
- štěrkový trávník - navržený
- O2 telefonica, ČEZ
- vodovod
- nadzemní elektrické vedení, ČEZ
- šachta
- sloup el. vedení
- studna
- plot
- vjezd
- řešené území
- hranice parcel
- parcelní číslo

LISTNATÉ STROMY

- PAP *Prunus avium* 'Plena'/třešeň ptačí
- ACA *Acer campestre*/javor babyka
- SAT *Salix alba* 'Tristis'/vrba bílá
- TCO *Tilia cordata*/lípa malolistá

KÓTOVÁNO V METRECH

NEDÍLNOU SOUČÁSTÍ TOHOTO VÝKRESU JE TECHNICKÁ ZPRÁVA. VEŠKERÉ NEJASNOSTI ČI PŘÍPADNÉ ZMĚNY OPROTI PROJEKTU JE NUTNO KONZULTOVAT S AUTORY PROJEKTU

VEŠKERÉ ROZMĚRY JE NUTNÉ OVĚŘIT V TERÉNU DLE STÁVAJÍCÍHO STAVU



AKCE: REVITALIZACE INTRAVILÁNOVÉ ZELEŇ V OBCI MĚLNICKÉ VTELNO		
OBJEDNATEL: OBEC MĚLNICKÉ VTELNO Mělnická 49 277 38 Mělnické Vtelno IČ: 00237060		
STUPEŇ: DOKUMENTACE PRO PROVEDENÍ STAVBY		
ZHOTOVITEL: ING. MARTINA FOREJTOVÁ Lindnerova 12, 180 00 Praha 8 Tel: 603 365 158 E-mail: contact@land05.cz IČ: 67754422 DIČ: CZ7652120212		
ZODPOVĚDNÝ PROJEKTANT: Ing. Martina Forejtová, ČKA 03 779		
VYPRACOVAL: Land05 ateliér zahradní a krajinářské architektury Land05 Bubenská 1, 170 00 Praha 7, www.land05.cz vypracovaly: Ing. Martina Forejtová, Ing. Martina Havlová spolupráce: Ing. Radek Prokeš, Bc. Aneta Kolaříková, Bc. Ondřej Valigura		
DATUM: III / 2017	MĚŘÍTKO: 1:20 1:500	
NÁZEV VÝKRESU: EVANGELICKÝ HŘBITOV ŠTĚRKOVÝ TRÁVNÍK - VZOROVÝ PŘÍČNÝ ŘEZ A-A'		
RAZÍTKO:	ČÍSLO PARÉ:	ČÍSLO PŘÍLOHY: 07