


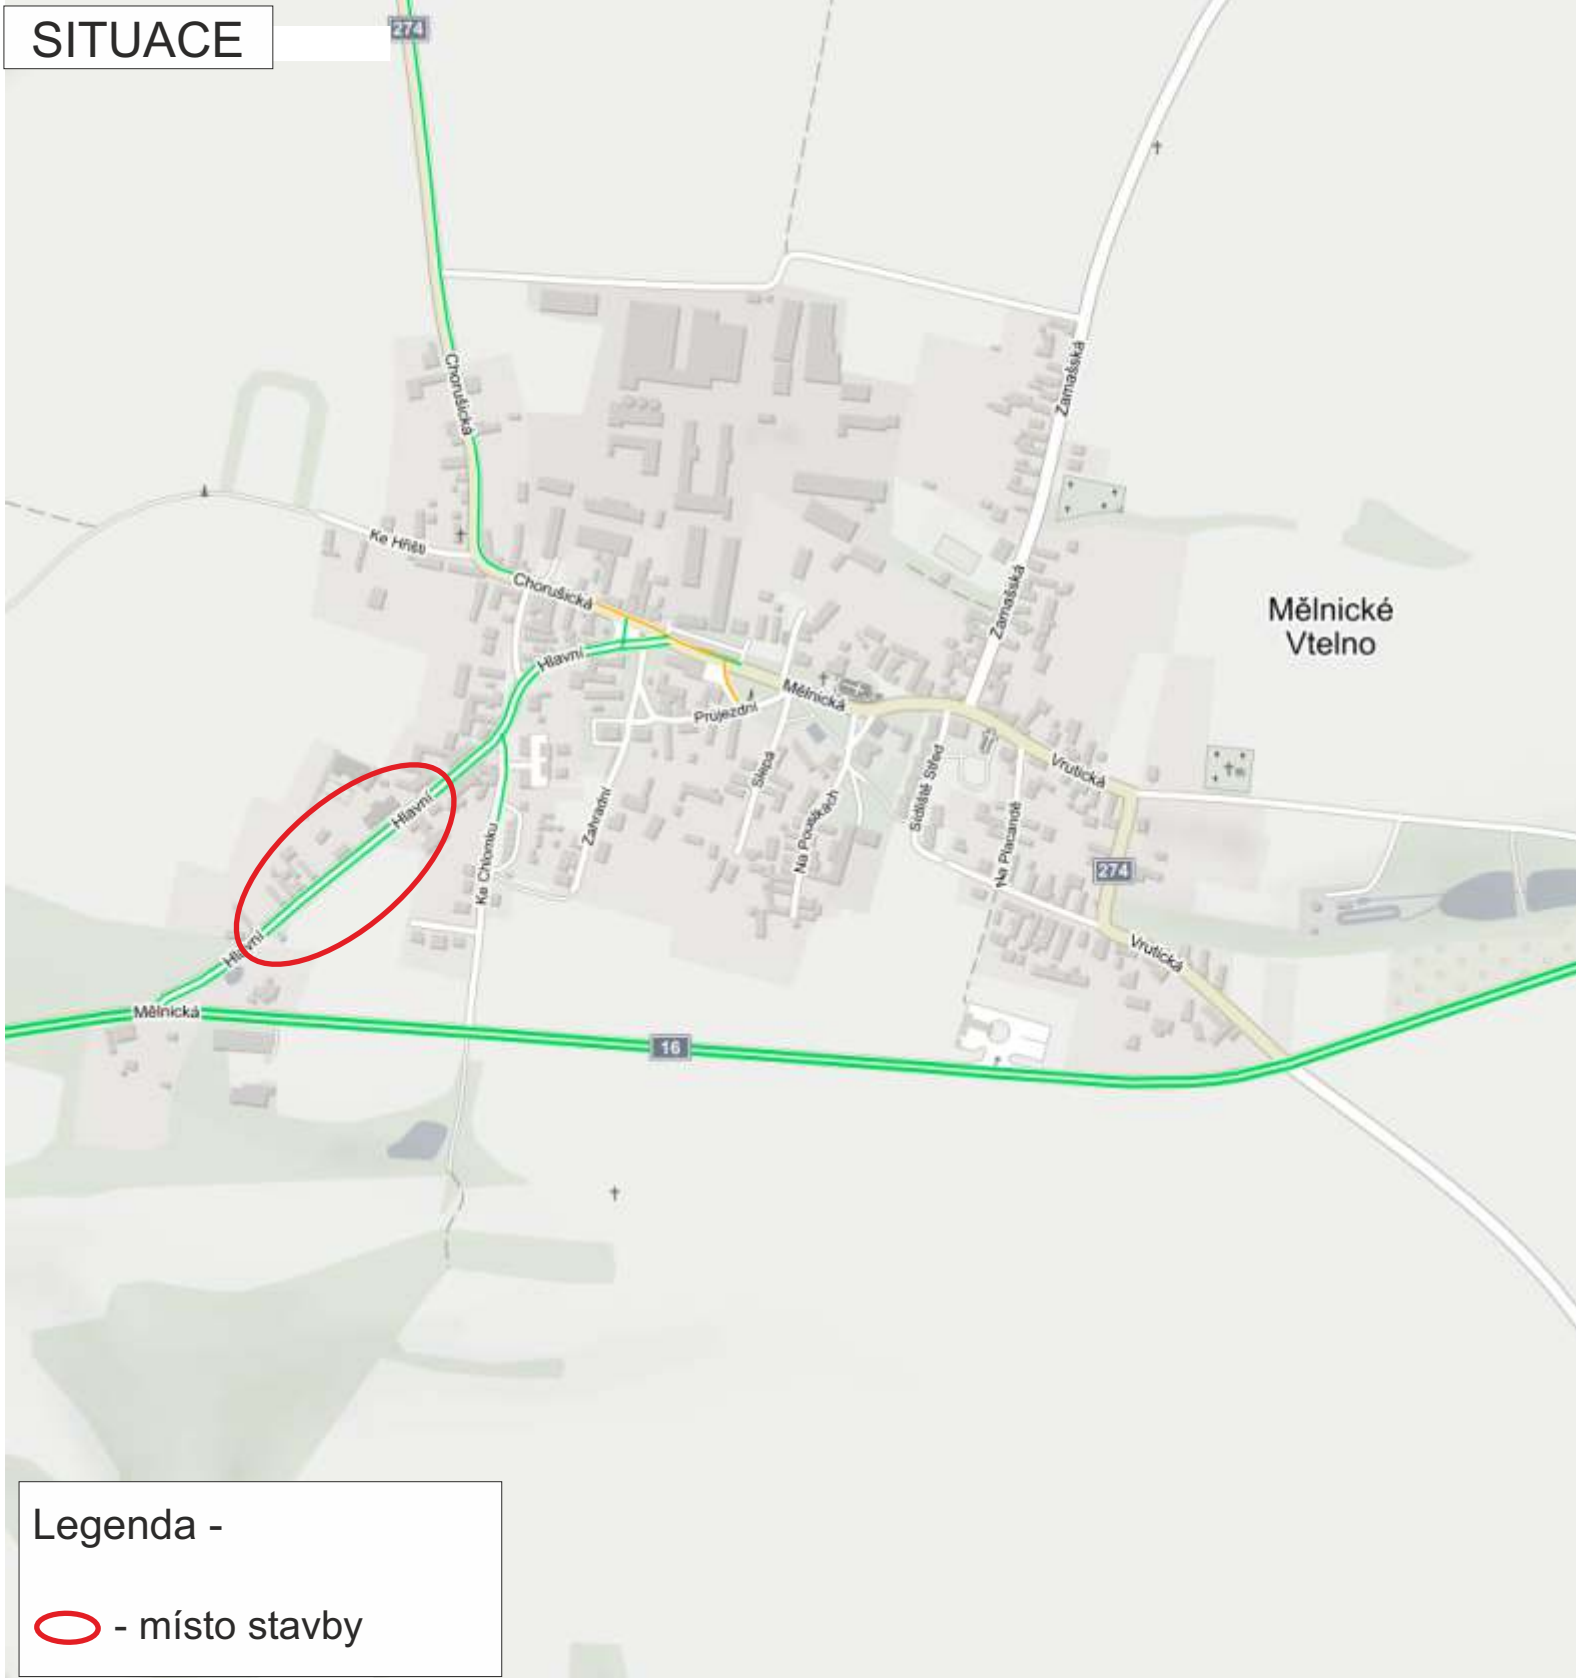

Legenda -

- místo stavby

MÍSTO STAVBY:

MĚLNICKÉ VTELNO - SILNICE III/2743 ULICE HLAVNÍ

ZHOTOVITEL: ALSTAP s.r.o.

Hvoždanská 2237/5, 148 00 Praha 4

IČO - 29000238

kontakt - Vojtěch PRŮCHA tel. 734 862 489

NÁZEV STAVBY:

VÝSTAVBA VODOVODNÍCH A KANALIZAČNÍCH PŘÍPOJEK
PRO PARC.Č. 1158/1, 1158/13 A 1158/14

PROJEKT:

DOPRAVNĚ INŽENÝRSKÉ OPATŘENÍ - SITUACE

Datum začátku stavby:

2023

Datum ukončení stavby:

2023

POLICIE ČR, dopravní inspektorát

Komunikační inženýr schválil dne:

Vlastník komunikace:


Schválil dne:

Datum vyhotovení projektu:

03 / 2023

NAVRHOVAL:

DOPRAVNÍ ZNAČENÍ MĚLNÍK s.r.o.
Petr Hodan 603481442
Libor Petřina 603481526
info@dzmelnik.czDOPRAVNÍ ZNAČENÍ MĚLNÍK s.r.o.
Truhlářská 998
Mělník 27601
Tel: 603481442; 603481526
Fax: 315602034
E-mail: info@dzmelnik.cz
www.dzmelnik.cz

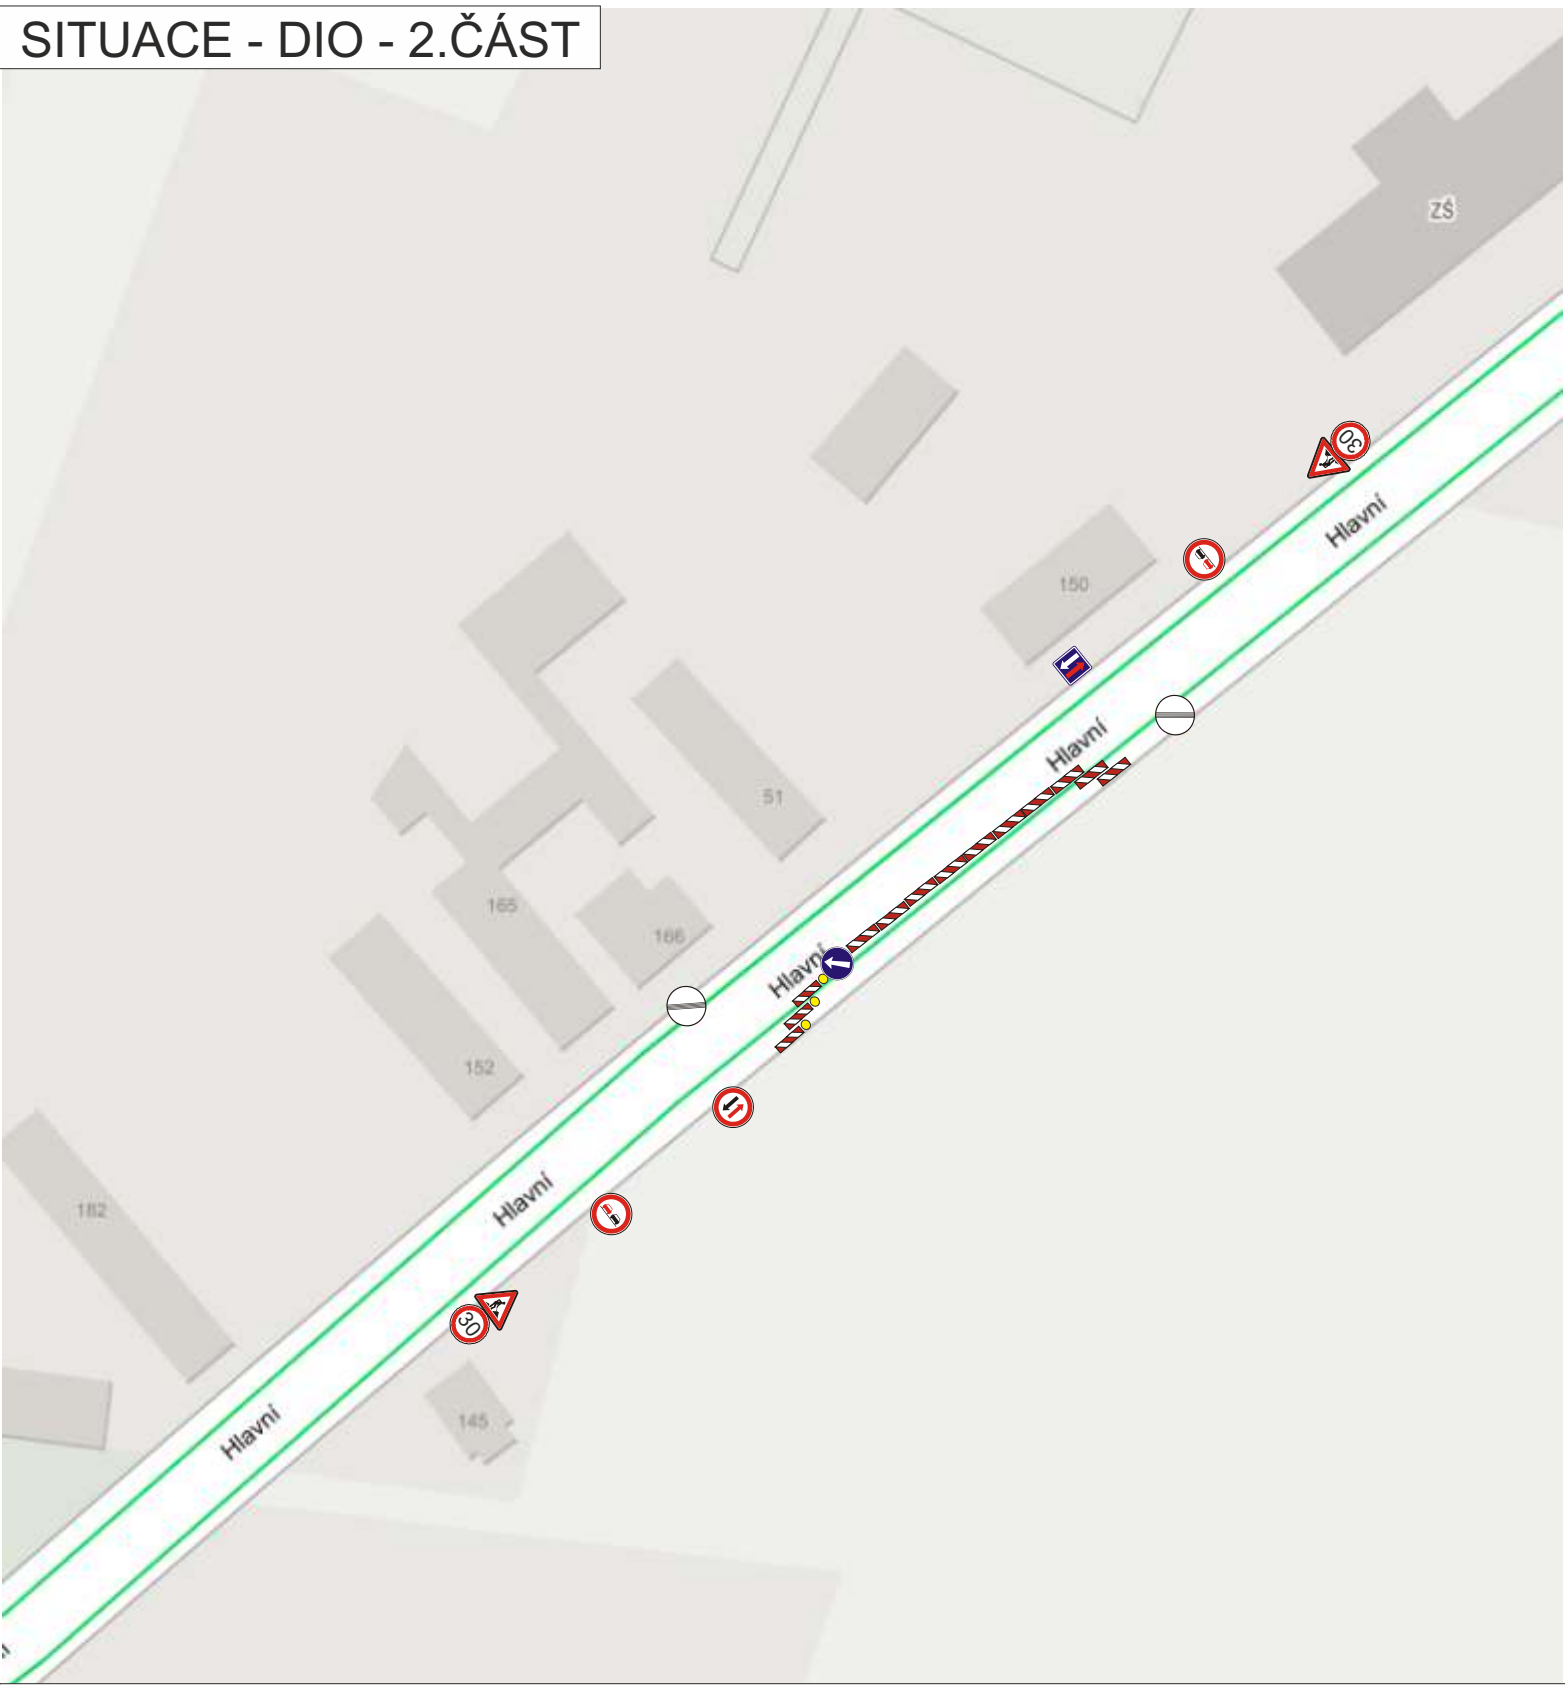

MÍSTO STAVBY:

MĚLNICKÉ VTELNO - SILNICE III/2743
ULICE HLAVNÍ

ZHOTOVITEL: ALSTAP s.r.o.
Hvoždanská 2237/5, 148 00 Praha 4
IČO - 29000238
kontakt - Vojtěch PRŮCHA tel. 734 862 489

NÁZEV STAVBY:
VÝSTAVBA VODOVODNÍCH A KANALIZAČNÍCH PŘÍPOJEK
PRO PARC.Č. 1158/1, 1158/13 A 1158/14

PROJEKT: DOPRAVNĚ INŽENÝRSKÉ OPATŘENÍ - SITUACE

Datum začátku stavby: 2023 Datum ukončení stavby: 2023

POLICIE ČR, dopravní inspektorát

Komunikační inženýr schválil dne:

Vlastník komunikace:

Schválil dne:

Datum vyhotovení projektu: 03 / 2023

NAVRHOVAL:
DOPRAVNÍ ZNAČENÍ MĚLNÍK s.r.o.
Petr Hodan 603481442
Libor Petřina 603481526
info@dzmelnik.cz



DOPRAVNÍ ZNAČENÍ MĚLNÍK s.r.o.
Truhlářská 998
Mělník 27601
Tel: 603481442; 603481526
Fax: 315602034
E-mail info@dzmelnik.cz
www.dzmelnik.cz