


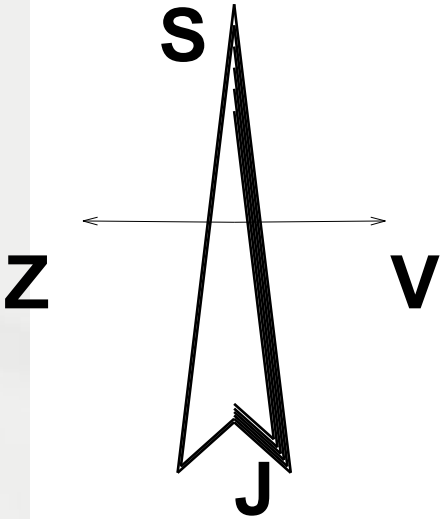


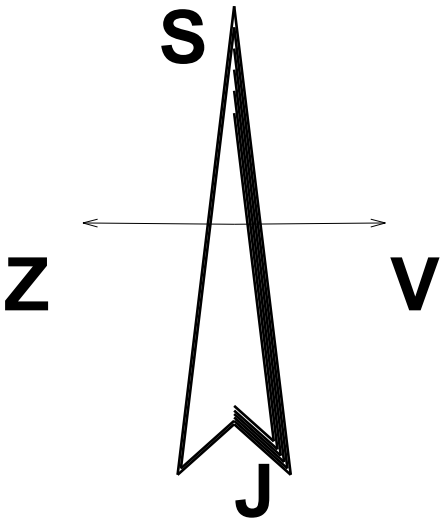

Křeslil: VACEK Jaroslav, Ing.		Stavba: Rozšíření dvoru Obecního úřadu		I	-
DATE: 15.6.2018				H	-
Schválil:		Mělnická 49 Mělnické Vtelno		G	-
DATE:				F	-
Format:		Investor: Obec Mělnické Vtelno		E	-
A3				D	-
Měřítko	Kotováno:	Obsah: Situace širších vztahů		C	-
1:15000	CM			B	-
This drawing is our property; it can't be reproduced or communicated without our written agreement.				A	-

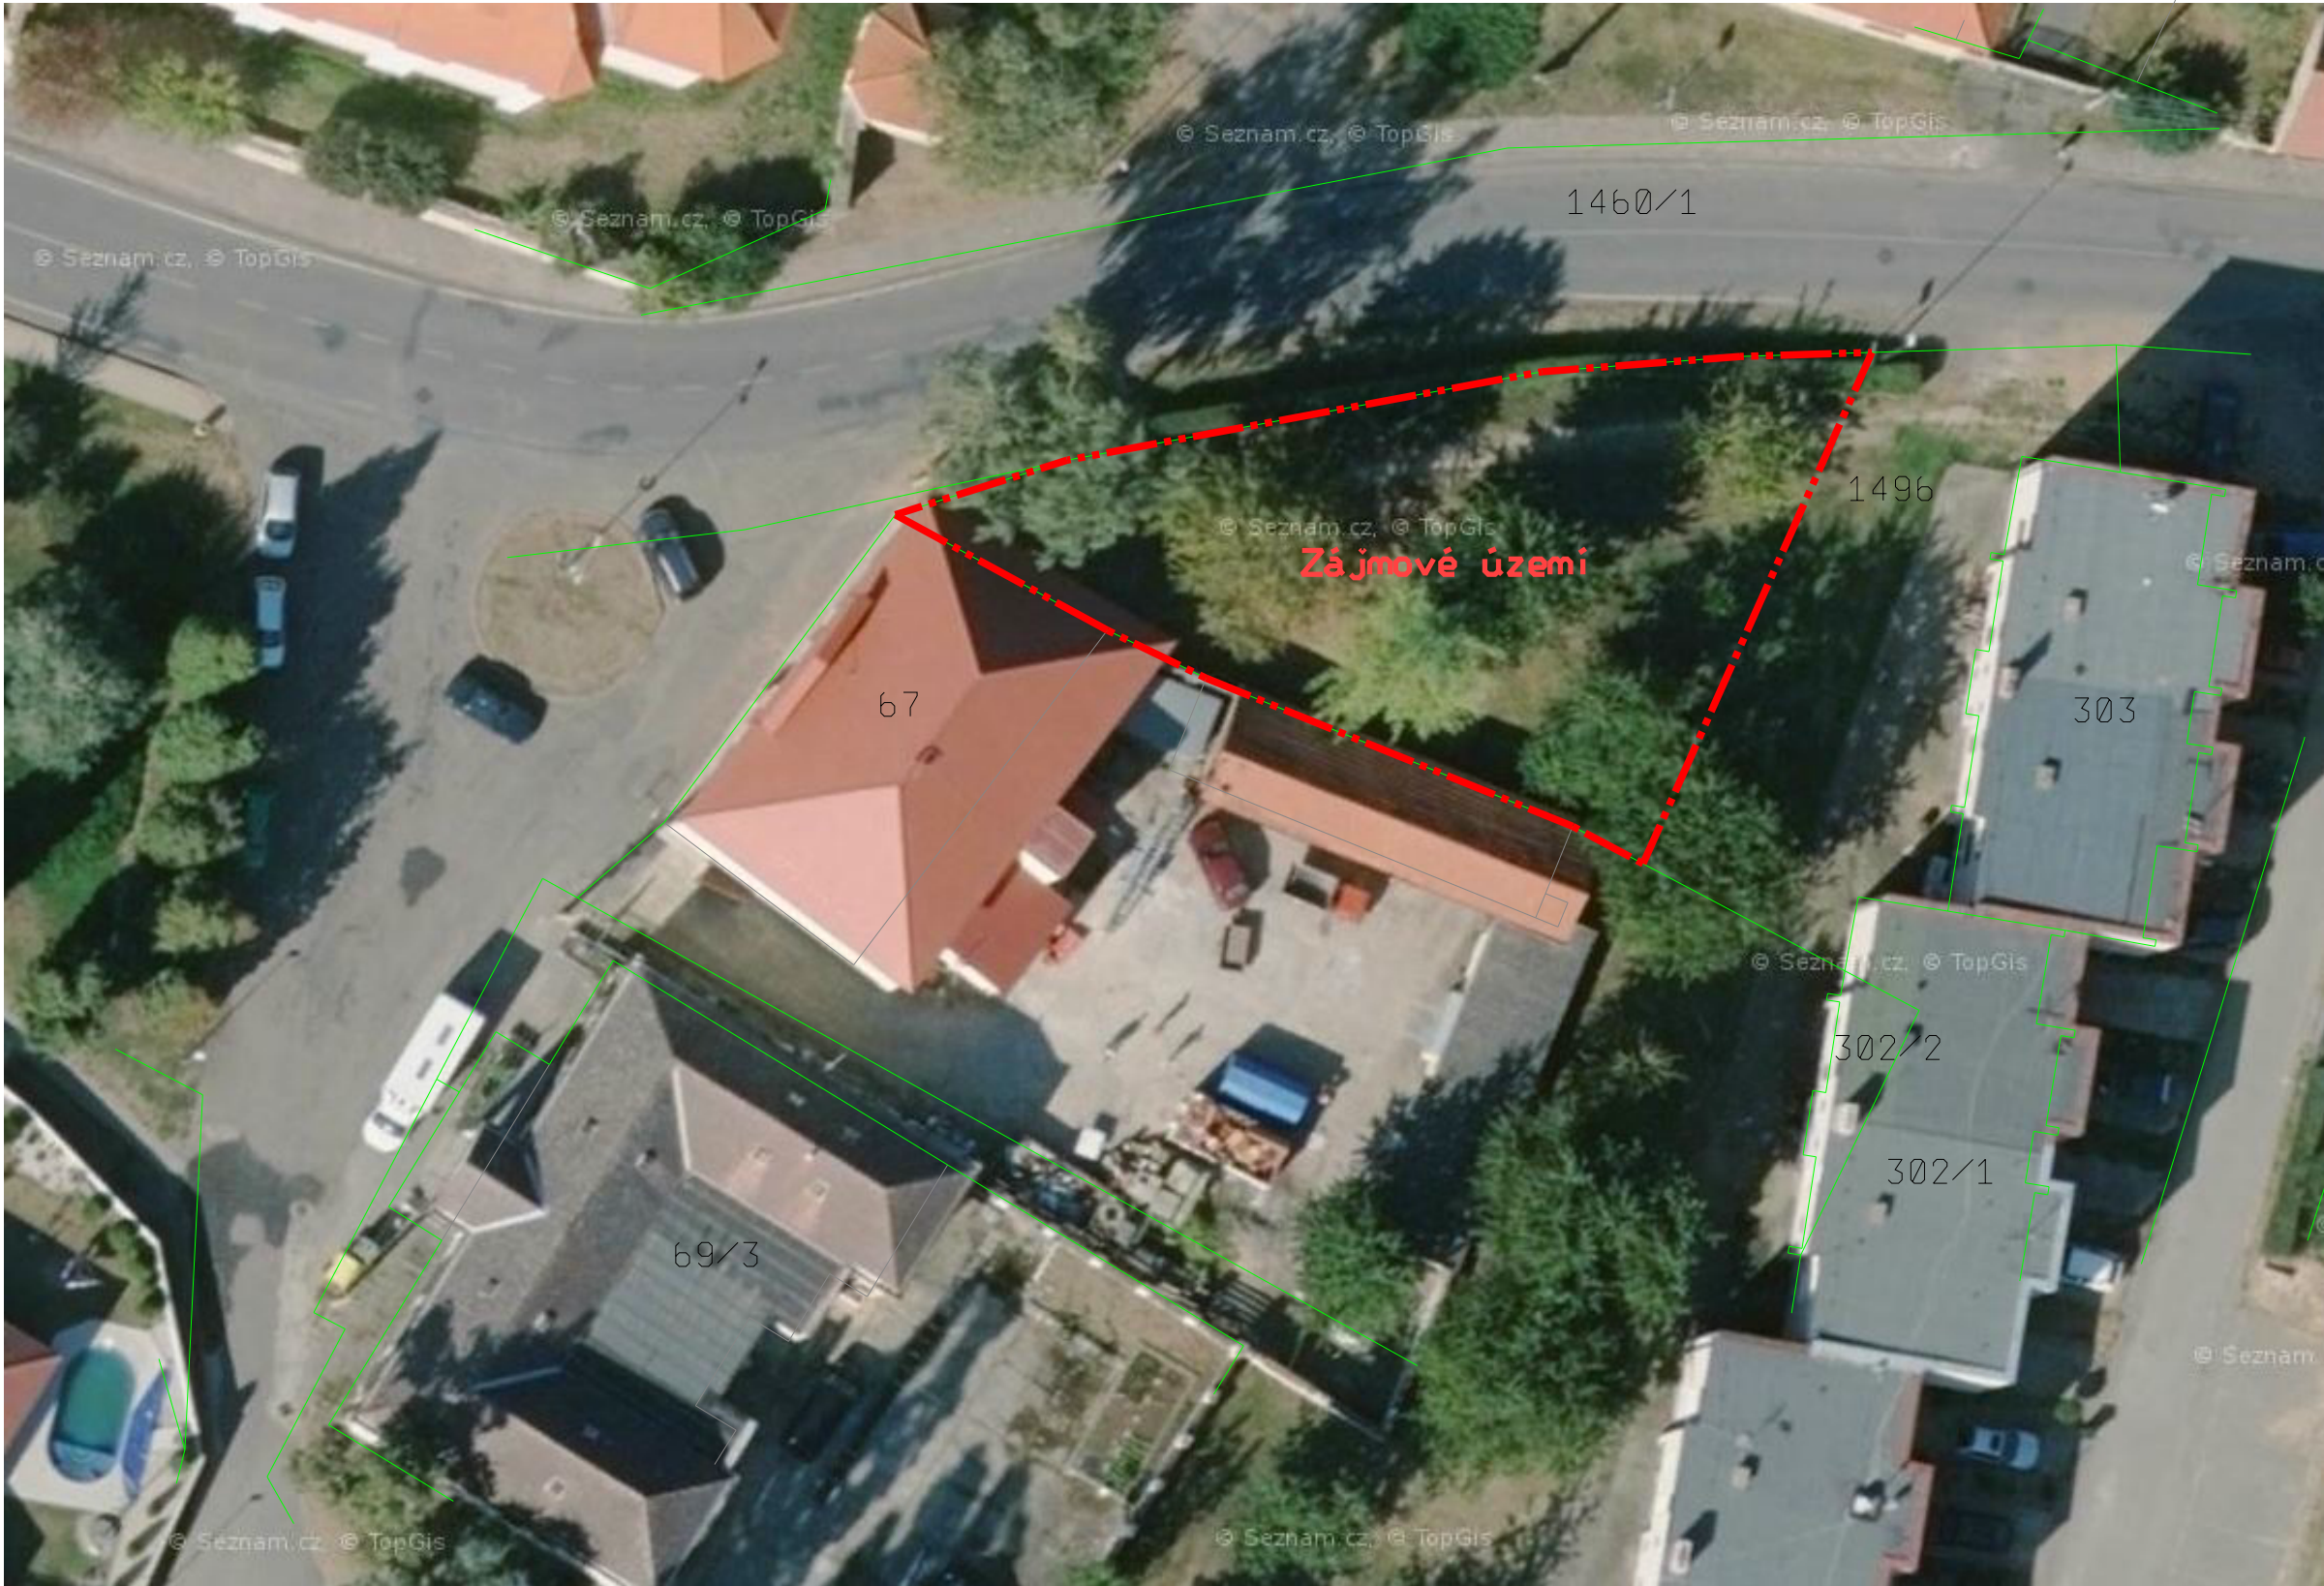

Křeslil: VACEK Jaroslav, Ing.		Stavba: Rozšíření dvoru Obecního úřadu	I	-
DATE: 15.6.2018			H	-
Schválil:			G	-
DATE:		Mělnická 49 Mělnické Vtelno	F	-
Format:		Investor: Obec Mělnické Vtelno	E	-
A3			D	-
Měřítko	Kotováno:	Obsah: Kat. mapa + ortofoto	C	-
1:15000			B	-
			A	-
This drawing is our property; it can't be reproduced or communicated without our written agreement.				

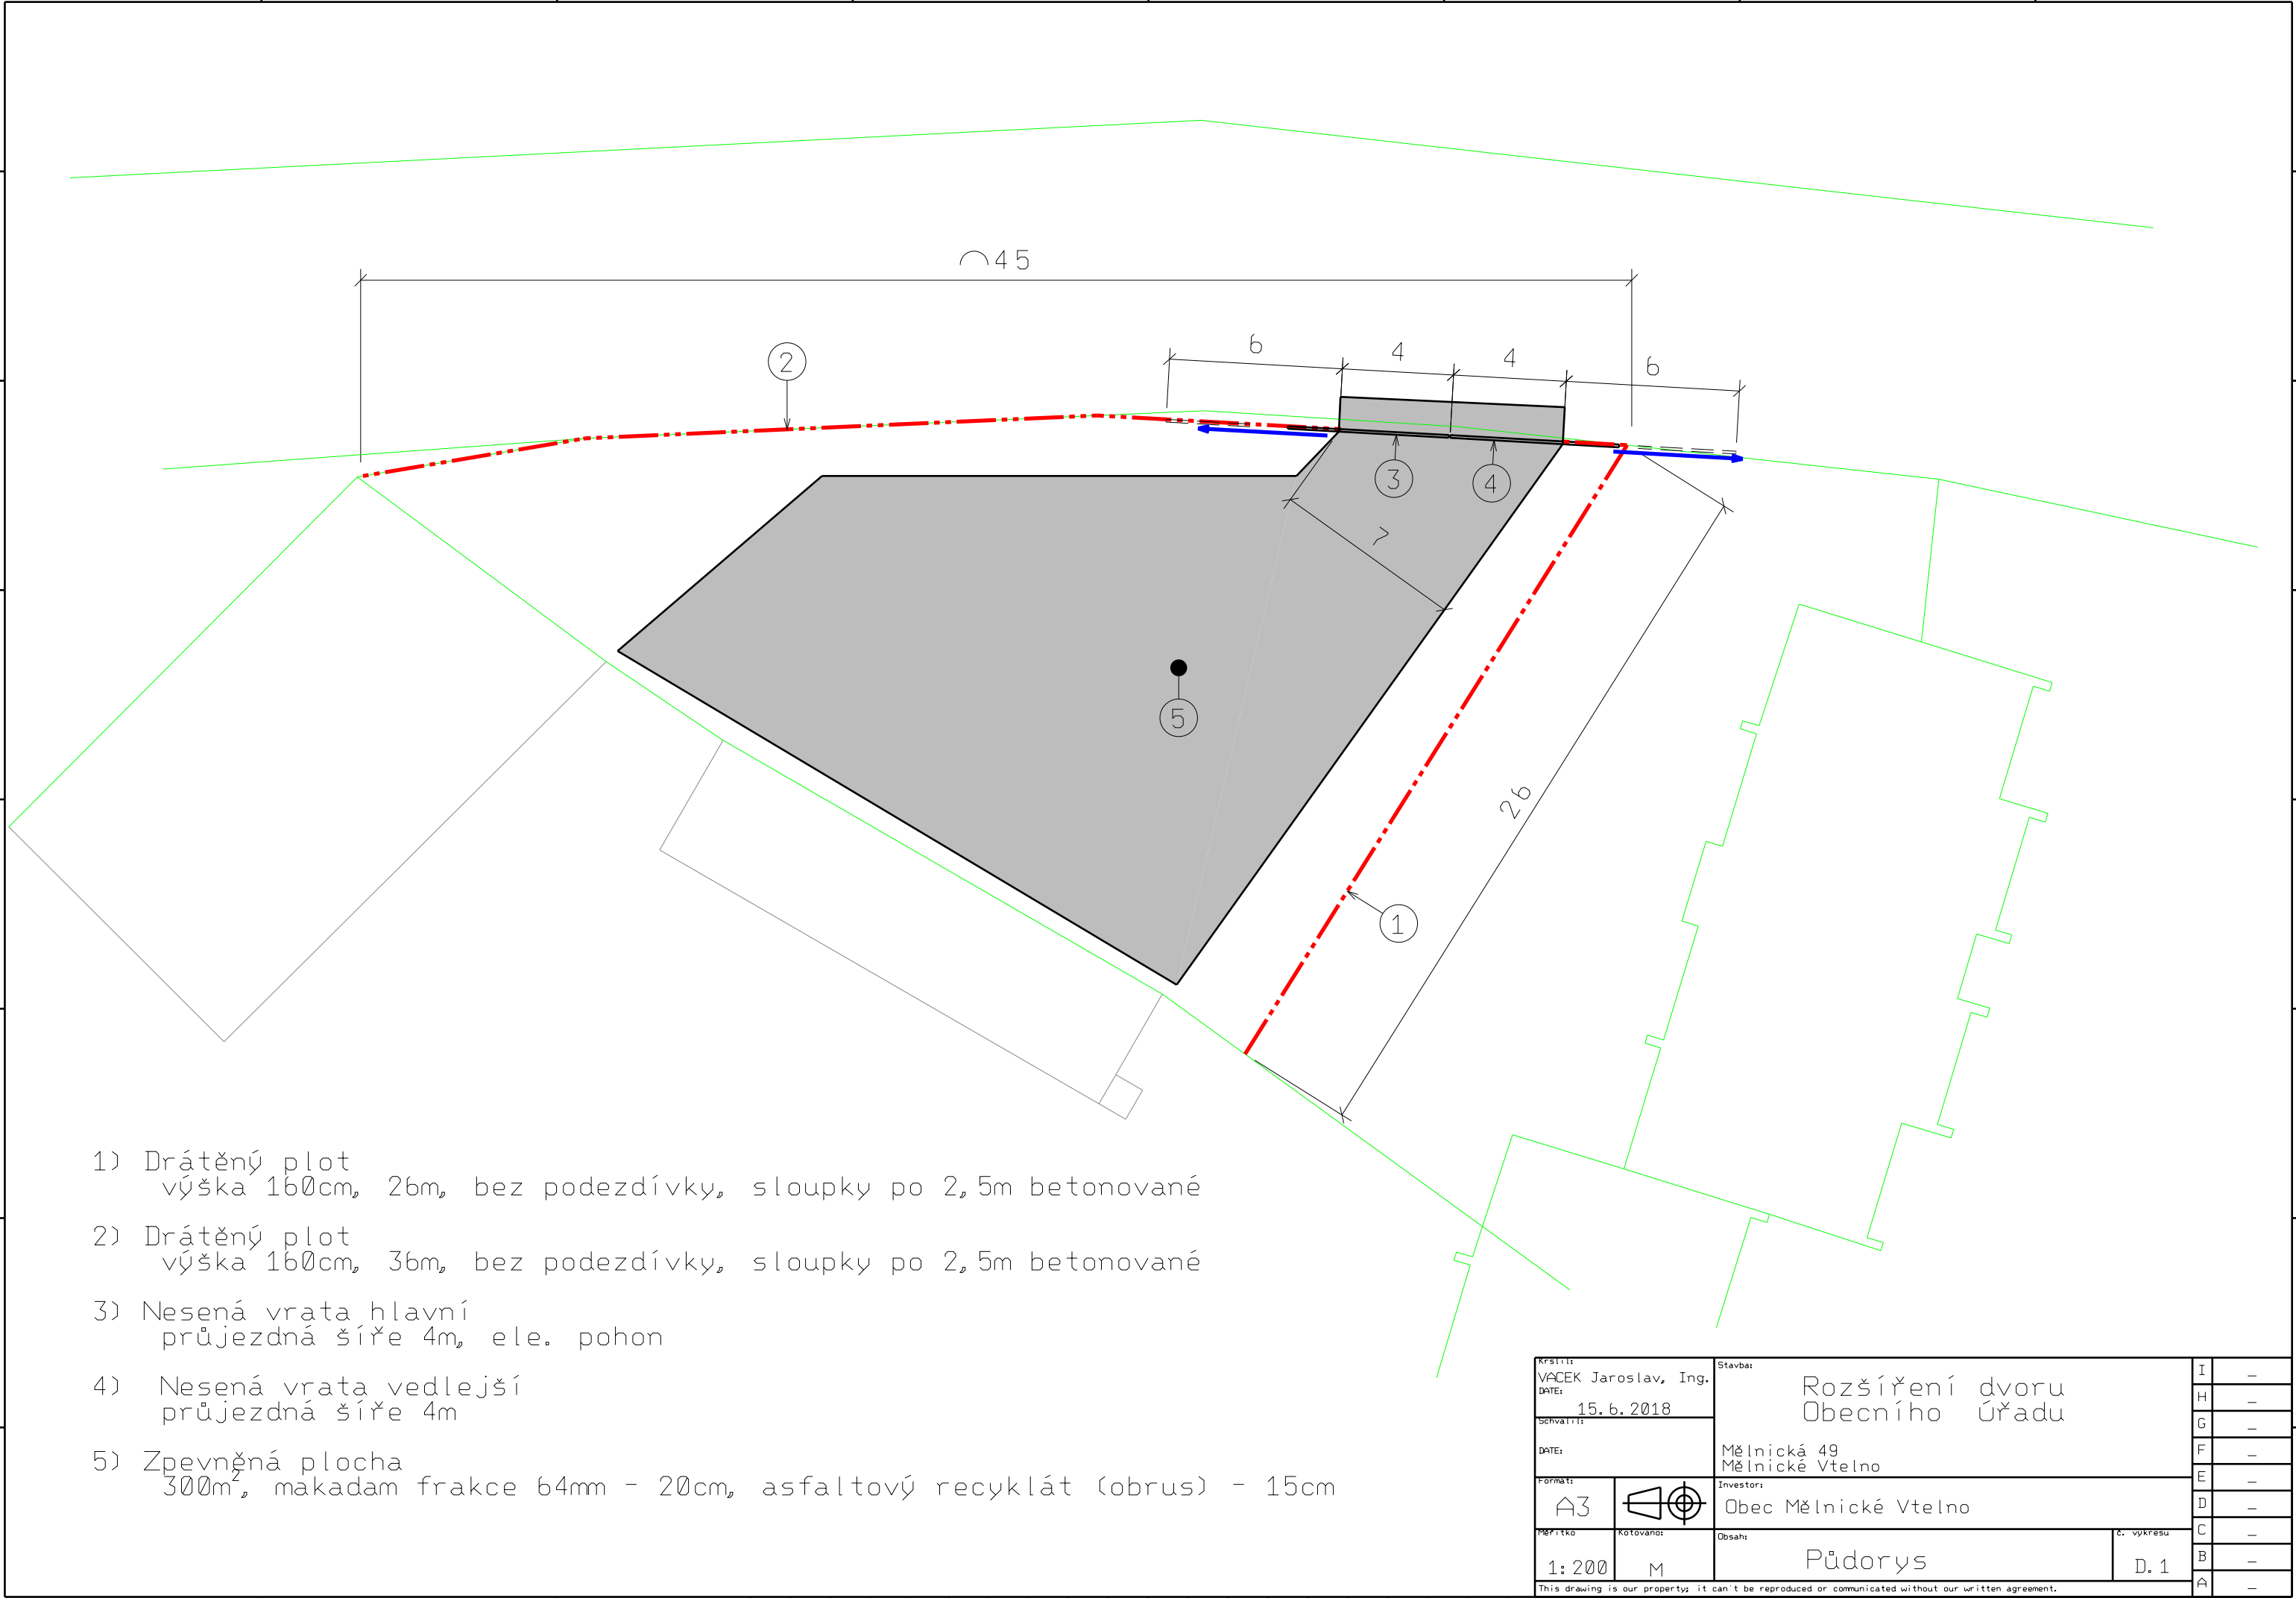

- 1) Drátěný plot
výška 160cm, 26m, bez podezdívky, sloupky po 2,5m betonované
- 2) Drátěný plot
výška 160cm, 36m, bez podezdívky, sloupky po 2,5m betonované
- 3) Nesená vrata hlavní
průjezdná šíře 4m, ele. pohon
- 4) Nesená vrata vedlejší
průjezdná šíře 4m
- 5) Zpevněná plocha
300m², makadam frakce 64mm - 20cm, asfaltový recyklát (obrus) - 15cm

KRS1111		Stavba:		I	-		
VACEK Jaroslav, Ing.		Rozšíření dvoru Obecního úřadu		H	-		
DATE:				G	-		
15.6.2018		Mělnická 49 Mělnické Vtelno		F	-		
Schválil:				E	-		
DATE:		Investor:		D	-		
Format:				C	-		
A3		Obec Mělnické Vtelno		B	-		
Měřítka	Kotováno:			A	-		
1:200	M	Obsah: Půdorys		D. 1			
This drawing is our property; it can't be reproduced or communicated without our written agreement.							